



Ministerio de Medio Ambiente
Dirección General de Costas

SERVICIO PROVINCIAL DE COSTAS DE GRANADA
SERVICIO DE GESTIÓN DE DOMINIO PÚBLICO

PROYECTO DE DESLINDE DEL DOMINIO PÚBLICO MARÍTIMO TERRESTRE

TRAMOS

- ENTRE PLAYA DE ALABAGÍO Y PLAYA DE CABRIA
- ENTRE PLAYA DE CABRIA Y PLAYA DE CURUMBICO
- ENTRE PLAYA DE CURUMBICO Y PLAYA DE ENMEDIO
- EXTERMINO DE LÍMITE DE PLAYA DE ENMEDIO/
LÍMITE DE LÍMITE DEL T.M. DE ALMUÑÉCAR

REF. EXPTE. : DL - 32 - GR

TERMINO MUNICIPAL DE ALMUÑÉCAR (Granada)

INFORMACIÓN CARTOGRÁFICA

PROYECCIÓN Y COORDENADAS U.T.M. - HUSO

ALTITUDES REFERIDAS AL NIVEL DEL MAR EN ALICANTE

VUELO FOTOGRAFÉTICO REALIZADO EN 1.989

APOYO DE CAMPO REALIZADO EN 1.992

RESTITUCIÓN Y DIBUJO REALIZADO EN 1.992

GRÁFICO DE DISTRIBUCIÓN DE HOJAS

45	47	
46	48	50

VÉRTICES RED DE APOYO

ESTACIÓN	X	Y	Z
3049	441832.240	4067048.210	
3050	442115.310		0.720



DENOMINACIÓN DEL PLANO

DESLINDE

ESCALA 1/1.000

PLANO Nº 2 Hoja Nº 1

ESCALA GRÁFICA

0 10 20 30 40 50 m.

SIGNOS CONVENCIONALES

—— LÍNEA DE AGUA

- - - LÍNEA DE RIBERA DEL MAR

- - - LÍNEA DE TRÁNSITO

—— LÍNEA DE DESLINDE

DE ANTIGUO

HITOS DESLINDE

PUNTOS DE RIBERA

LÍMITE PARCELAS COLINDANTES

LÍNEA PERÍMETRO CONCESIONES

S.U. SUELO URBANO

Este Proyecto consta de los planos de la Cartografía General números 45, 46, 47, 48 y 50.

VÉRTICES DE LA POLIGONAL DEL DESLINDE


VÉRTICE	X	Y	Z	DISTANCIA	ÁNGULO
11	44155.500	4067135.830			
12	44155.500	4067089.472	43.12	199.515	
13	441616.022		43.26	195.075	
14	441623.670	4067050.372		231.954	
15	441677.800	4067015.700		236.532	
15.1	441703.400	4067015.750		214.004	
16	441732.650			214.112	
17	441781.000		54.31	177.899	
17.1	441797.420	4067047.180	15.79	221.431	
18	441832.760	4067063.520	38.93	162.518	
22	442015.500				
23	442019.100	4067005.100	27.48	278.813	
24	442043.800	4067000.000	25.22	78.558	
25	442074.300	4066981.700	35.57	12.614	
26	442108.200	4066991.670	35.34	5.075	
27	442129.950	4067000.900	23.38	7.453	
28	442168.120	4067006.500	38.72	1.231	

GRANADA, ABRIL 2007

EL INGENIERO AUTOR DEL PROYECTO
Fdo.: Miguel Calleja García

EL JEFE DE SERVICIO DE GESTIÓN DE DOMINIO PÚBLICO
Fdo.: Luis Chocano Higuera

CONFORME,
EL INGENIERO JEFE DEL SERVICIO PROVINCIAL DE COSTAS DE GRANADA
Fdo.: Severiano Benavides Rodríguez

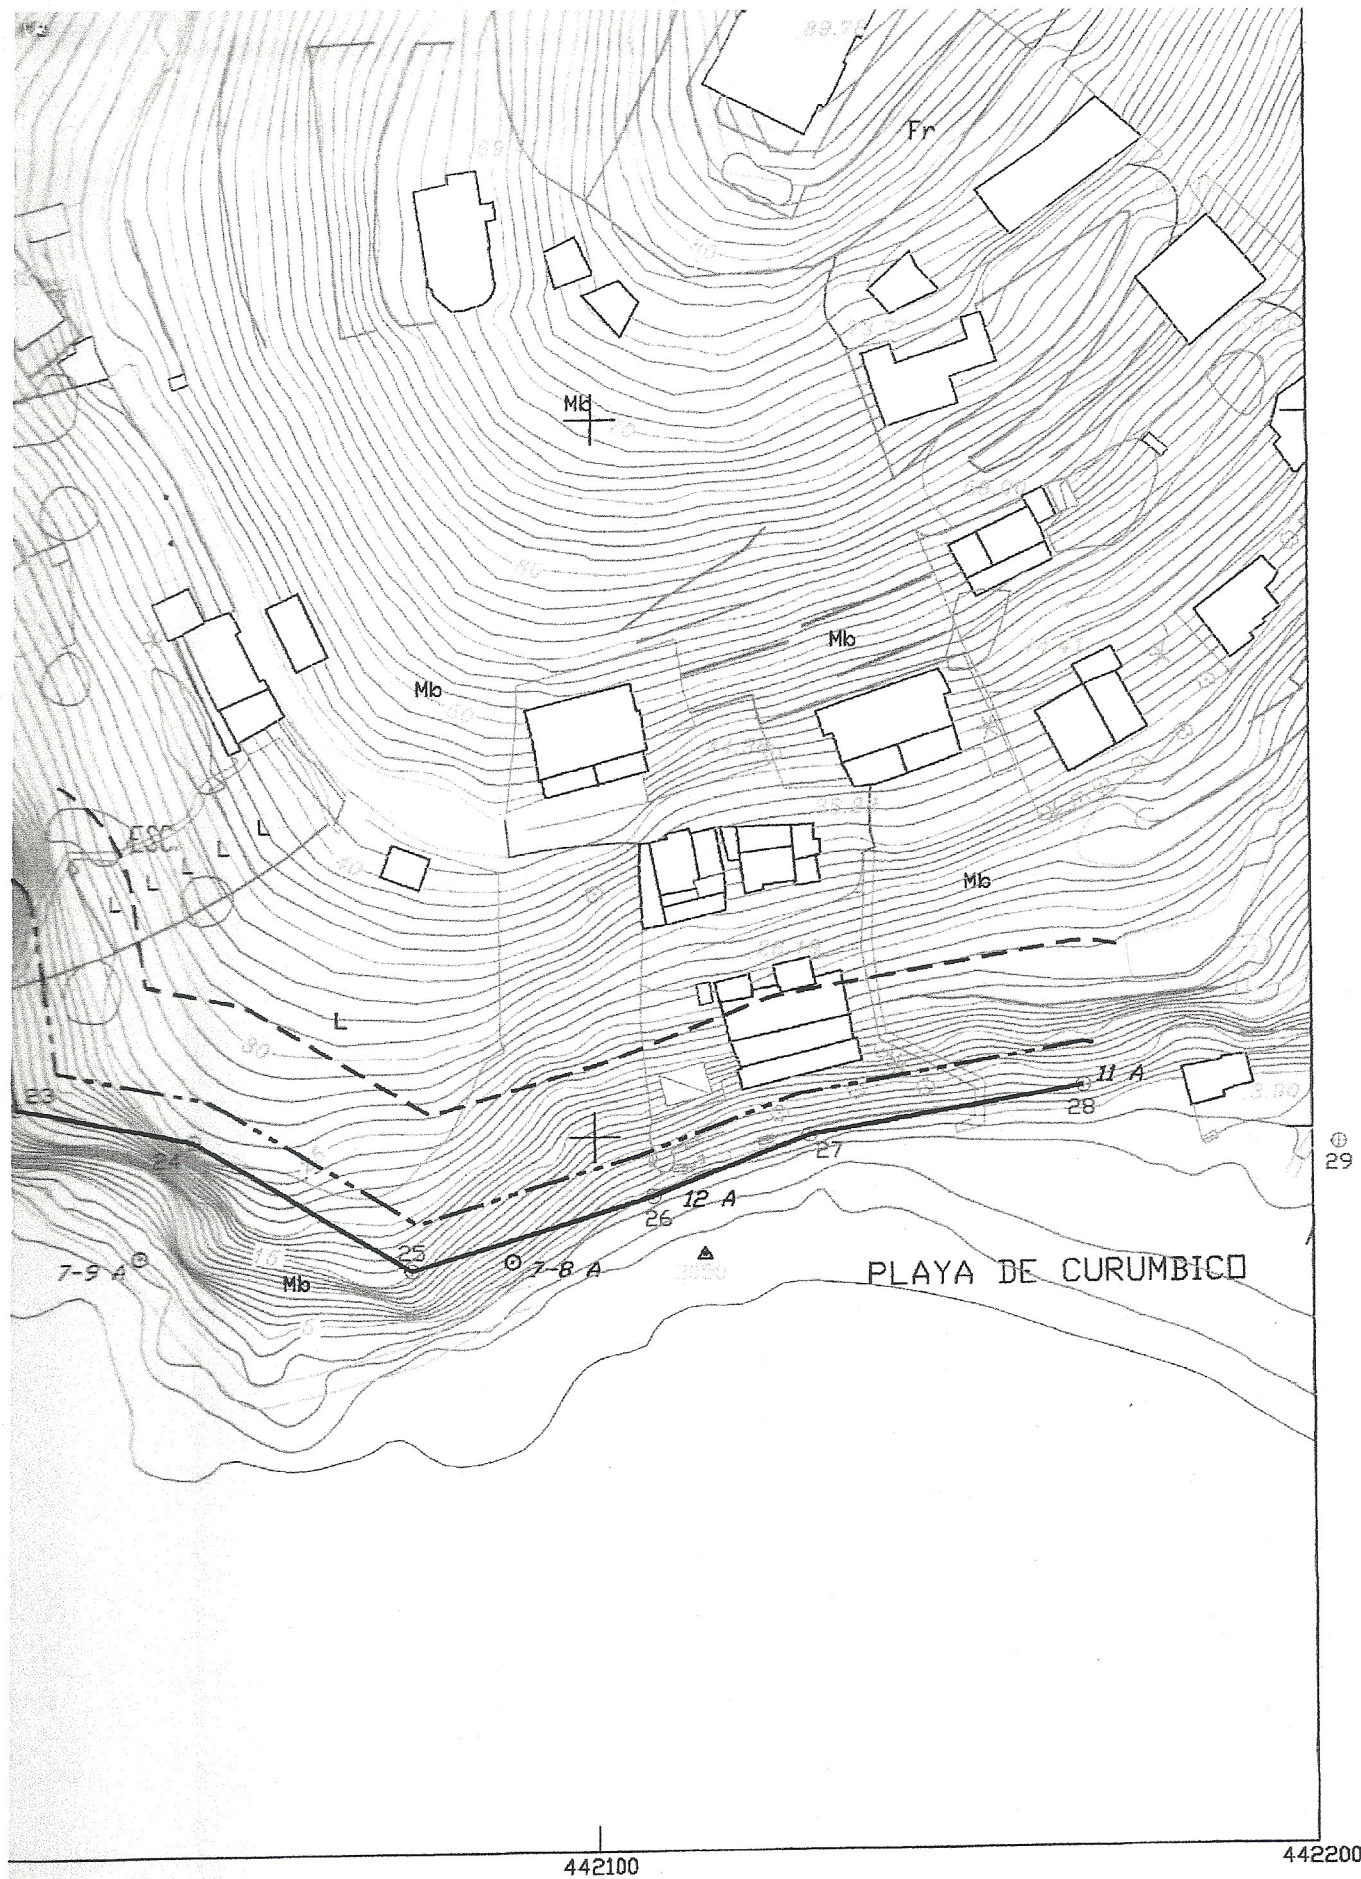

442100

442200



LÍNEA DE DOMINIO PÚBLICO MARÍTIMO TERRESTRE

Deslinde: DL-32-GR

EN TRÁMITE



IZP-9-278

PLAYA DE CURUMBICO

T.M. ALMUÑÉCAR

Escala 1/1.000